

**Agenzia del Territorio
CATASTO FABBRICATI
Ufficio Provinciale di
Milano**

Dichiarazione protocollo n. MI0708882 del 20/07/2009

Planimetria di u.i.u. in Comune di Cusago

Corso Europa

civ.

Identificativi Catastali:

Sezione:

Foglio:

Particella:

Subalterno:

Compilata da:

Isritto all'albo:
Architetti



Prov. **Milano**

N. **6082**

ada n. 1

Scala 1:200

PIANTA PIANO PRIMO

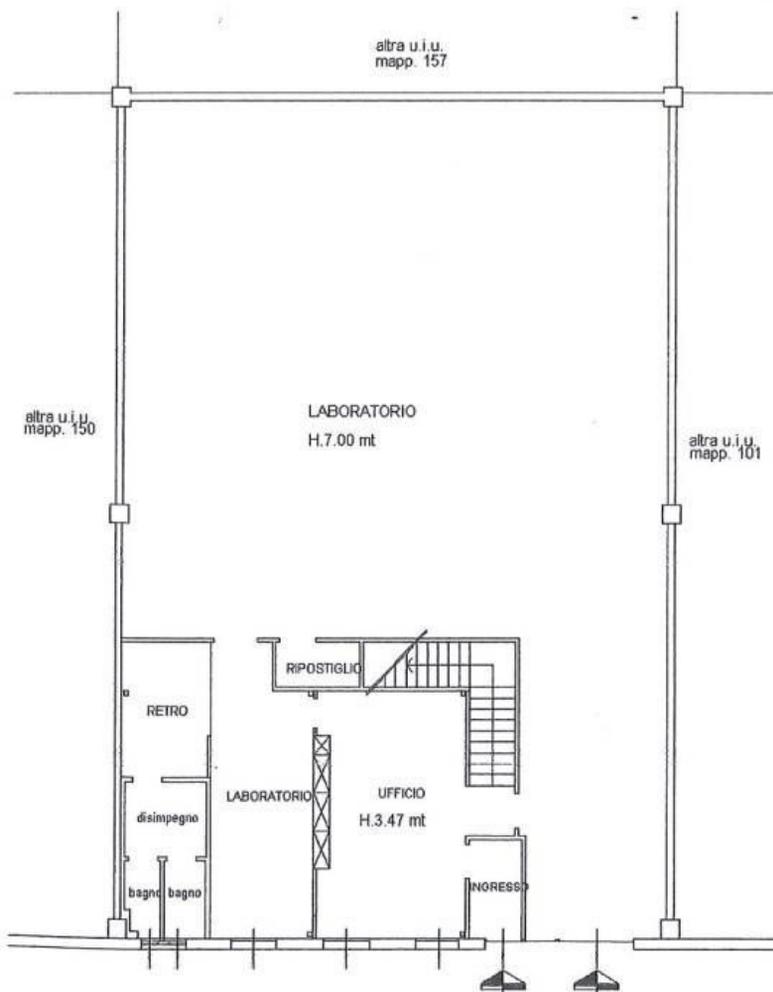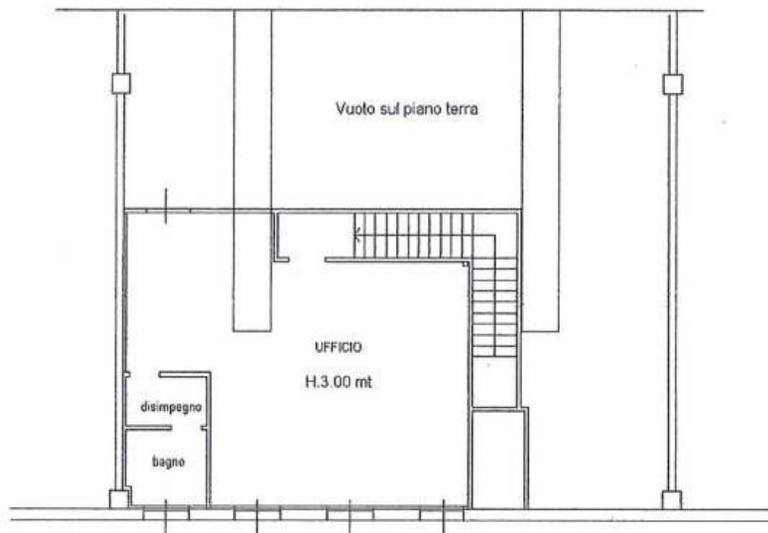

PIANTA PIANO TERRA

na planimetria in atti

: 30/05/2023 - n. T54386 - Richiedente:

le schede: 1 - Formato di acquisizione: A4(210x297) - Formato stampa richiesto: A4(210x297)

Catasto dei Fabbricati - Situazione al 30/05/2023 - Comune di CUSAGO(D229) - < Foglio - Particella - Subalterno