

**Agenzia del Territorio
CATASTO FABBRICATI
Ufficio Provinciale di
Milano**

Dichiarazione protocollo n. MI0049063 del 31/01/2013

Planimetria di u.i.u. in Comune di Rosate

VIA SANDRO PERTINI

civ. 2

Identificativi Catastali:

Sezione:

Foglio:

Particella:

Subalterno:

Compilata da:

PASTORINO PIETRO

Iscritto all'albo:

Geometri

Prov. Milano

N. 8572


Scheda n. 1

Scala 1:200


PIANO SECONDO

H = 2.70

LOTTO 1 EDIFICIO A

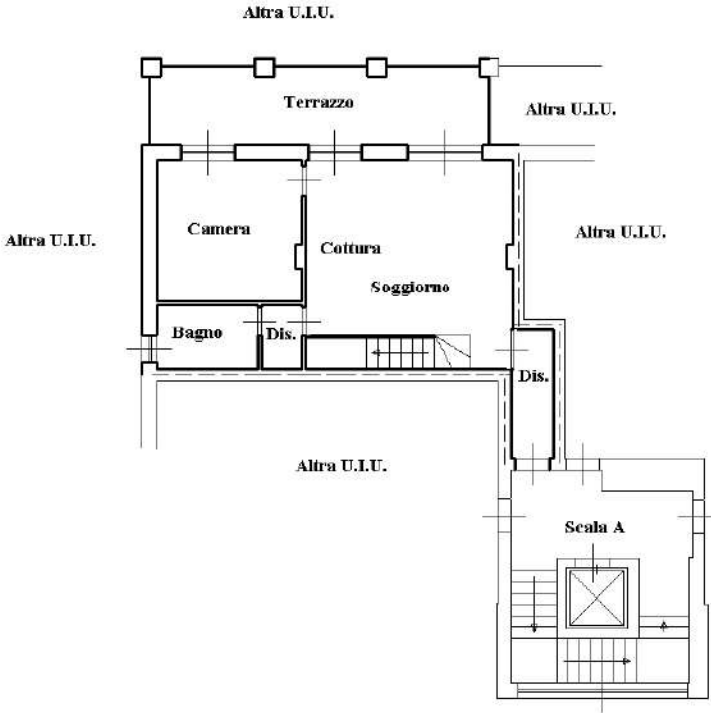


PIANO TERZO

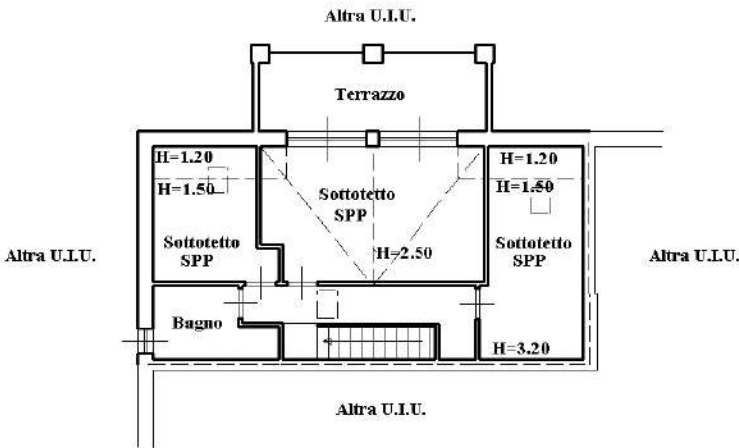

PIANO PRIMO INTERRATO

H = 2.40

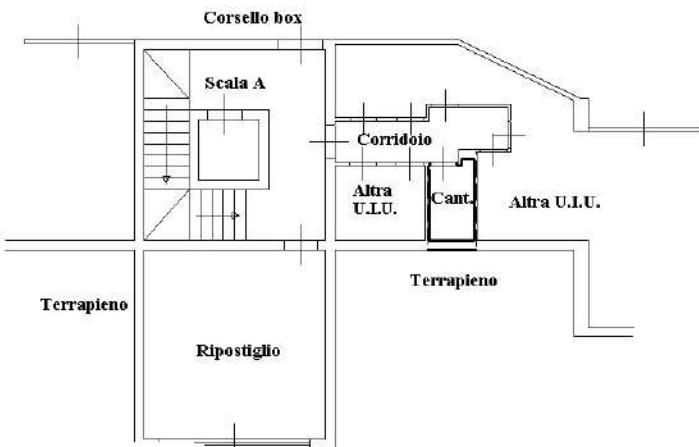

Ultima planimetria in atti